


# STAVEBNÍ UZÁVĚRY PRO STAVBY PRAŽSKÉHO OKRUHU (Č. 518, Č. 519 A Č.520) A MĚSTSKÉHO OKRUHU (Č. 0081 A Č.0094)

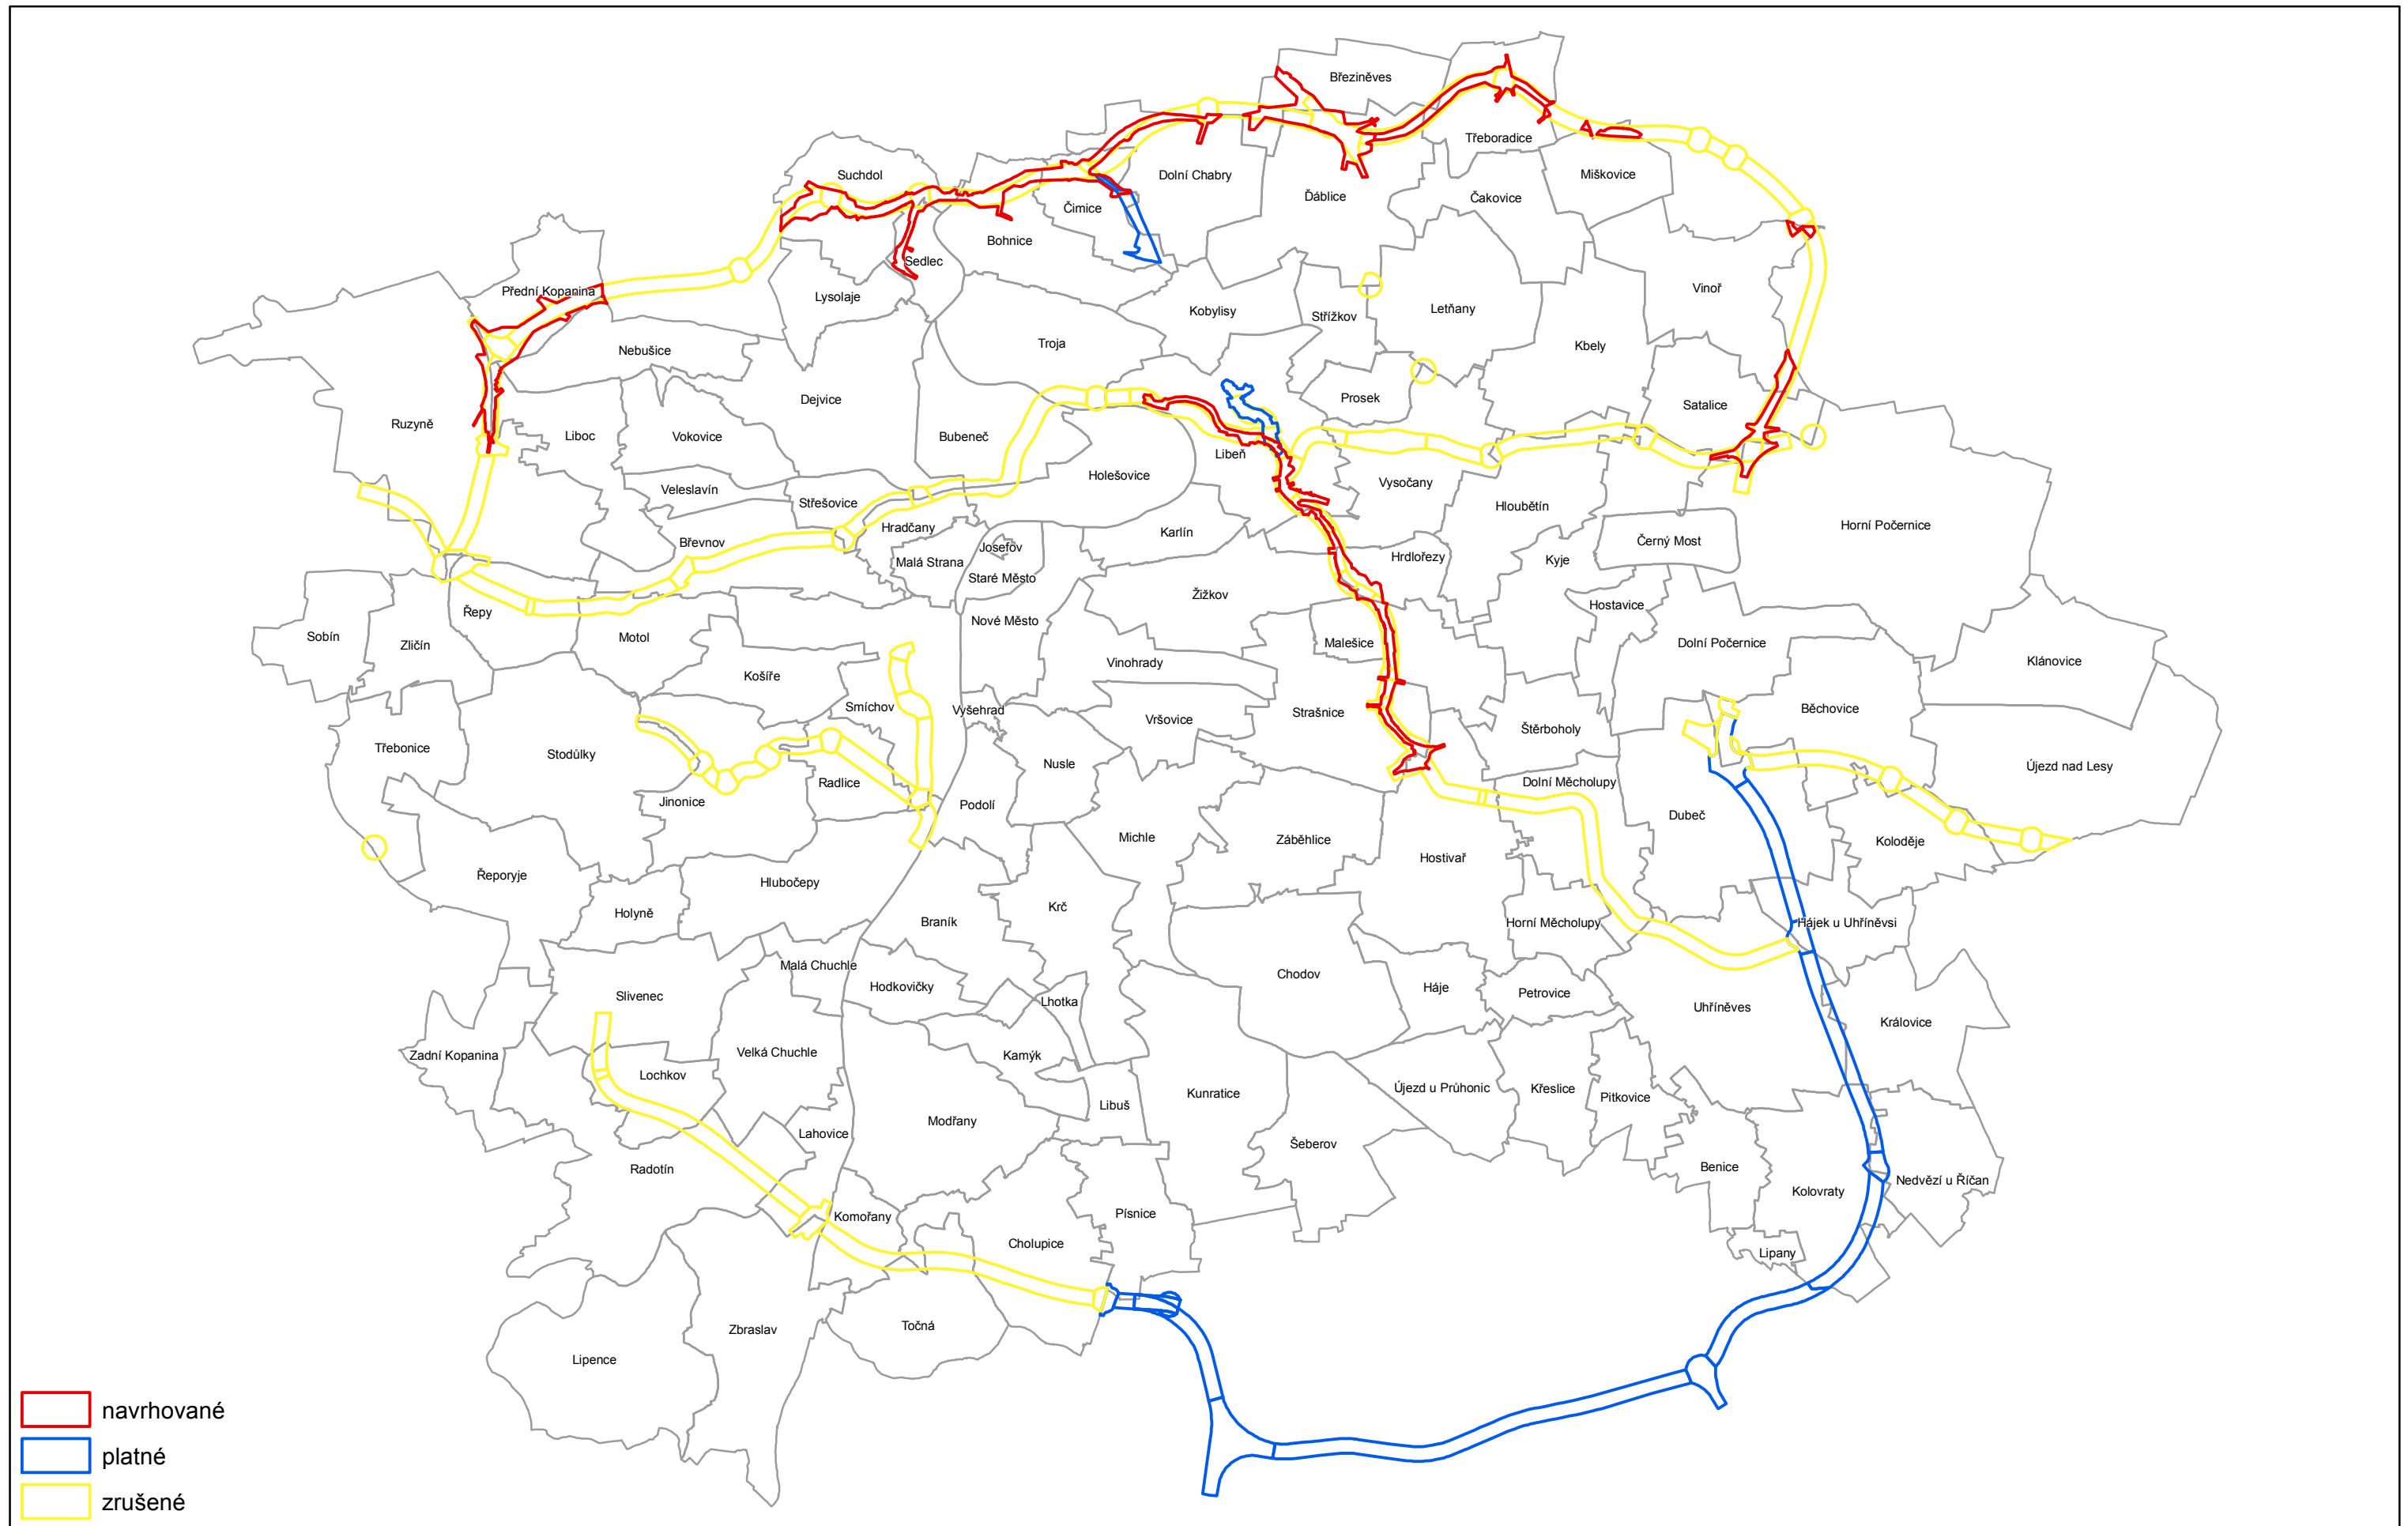

- navrhované
- platné
- zrušené