B. grafická část

Z 1306 / 06

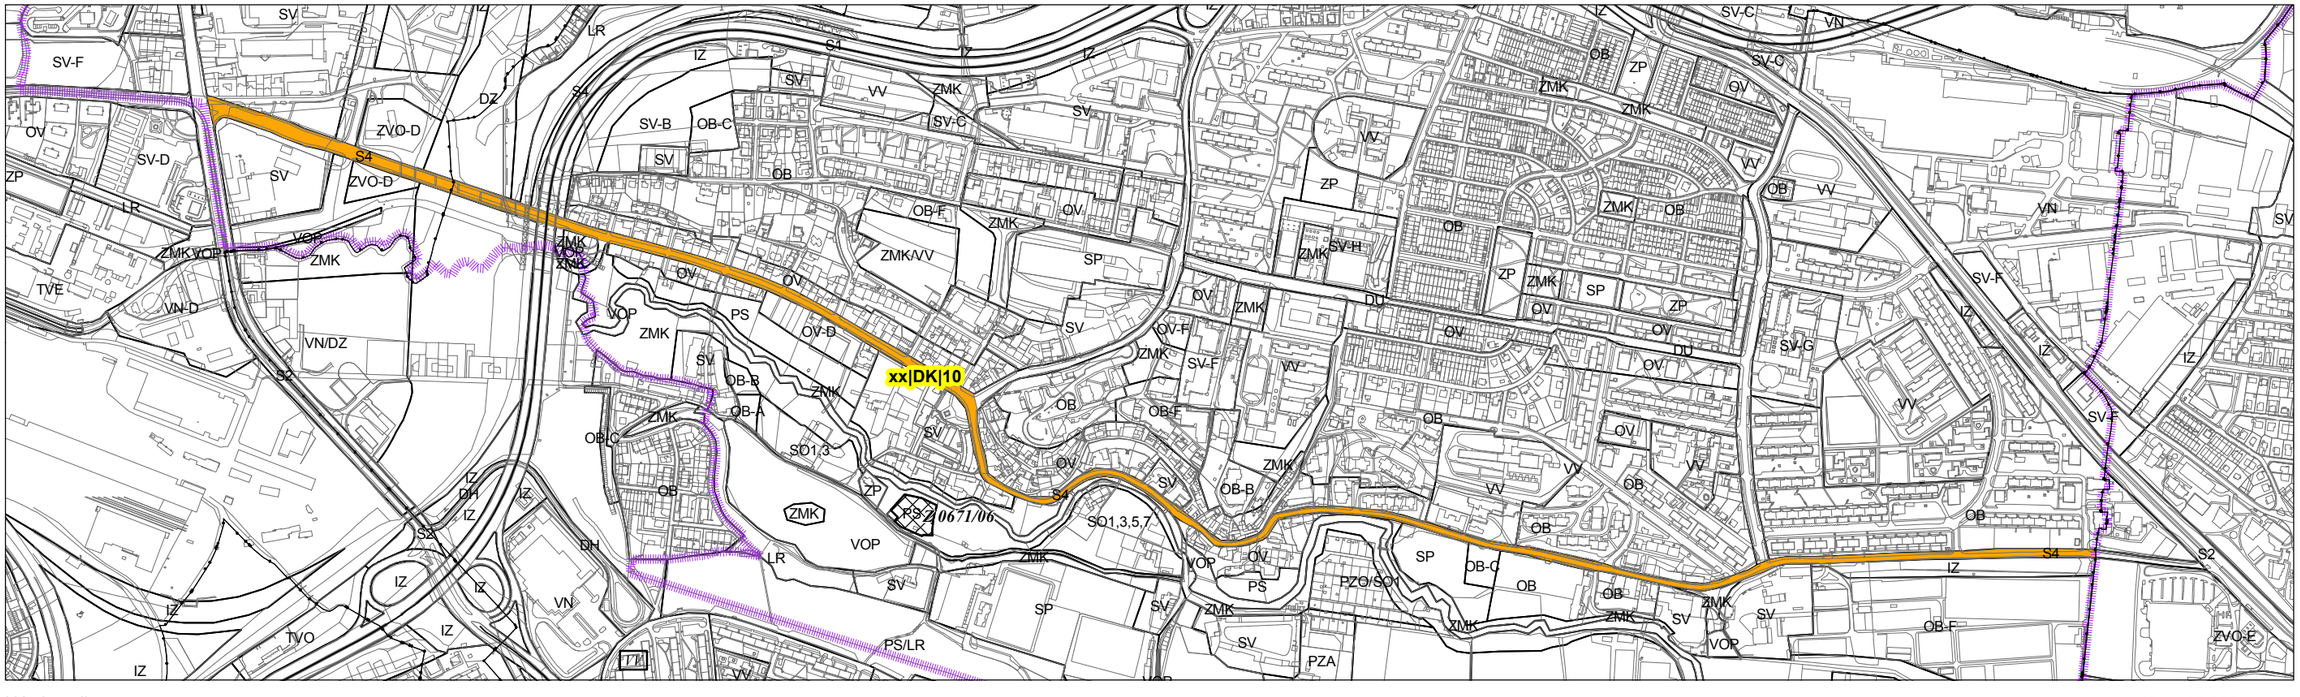

Návrh změny

M 1 : 10 000