


# NÁVRH ZMĚN VLNY 07 ÚZEMNÍHO PLÁNU SÍDELNÍHO ÚTVARU HLAVNÍHO MĚSTA PRAHY

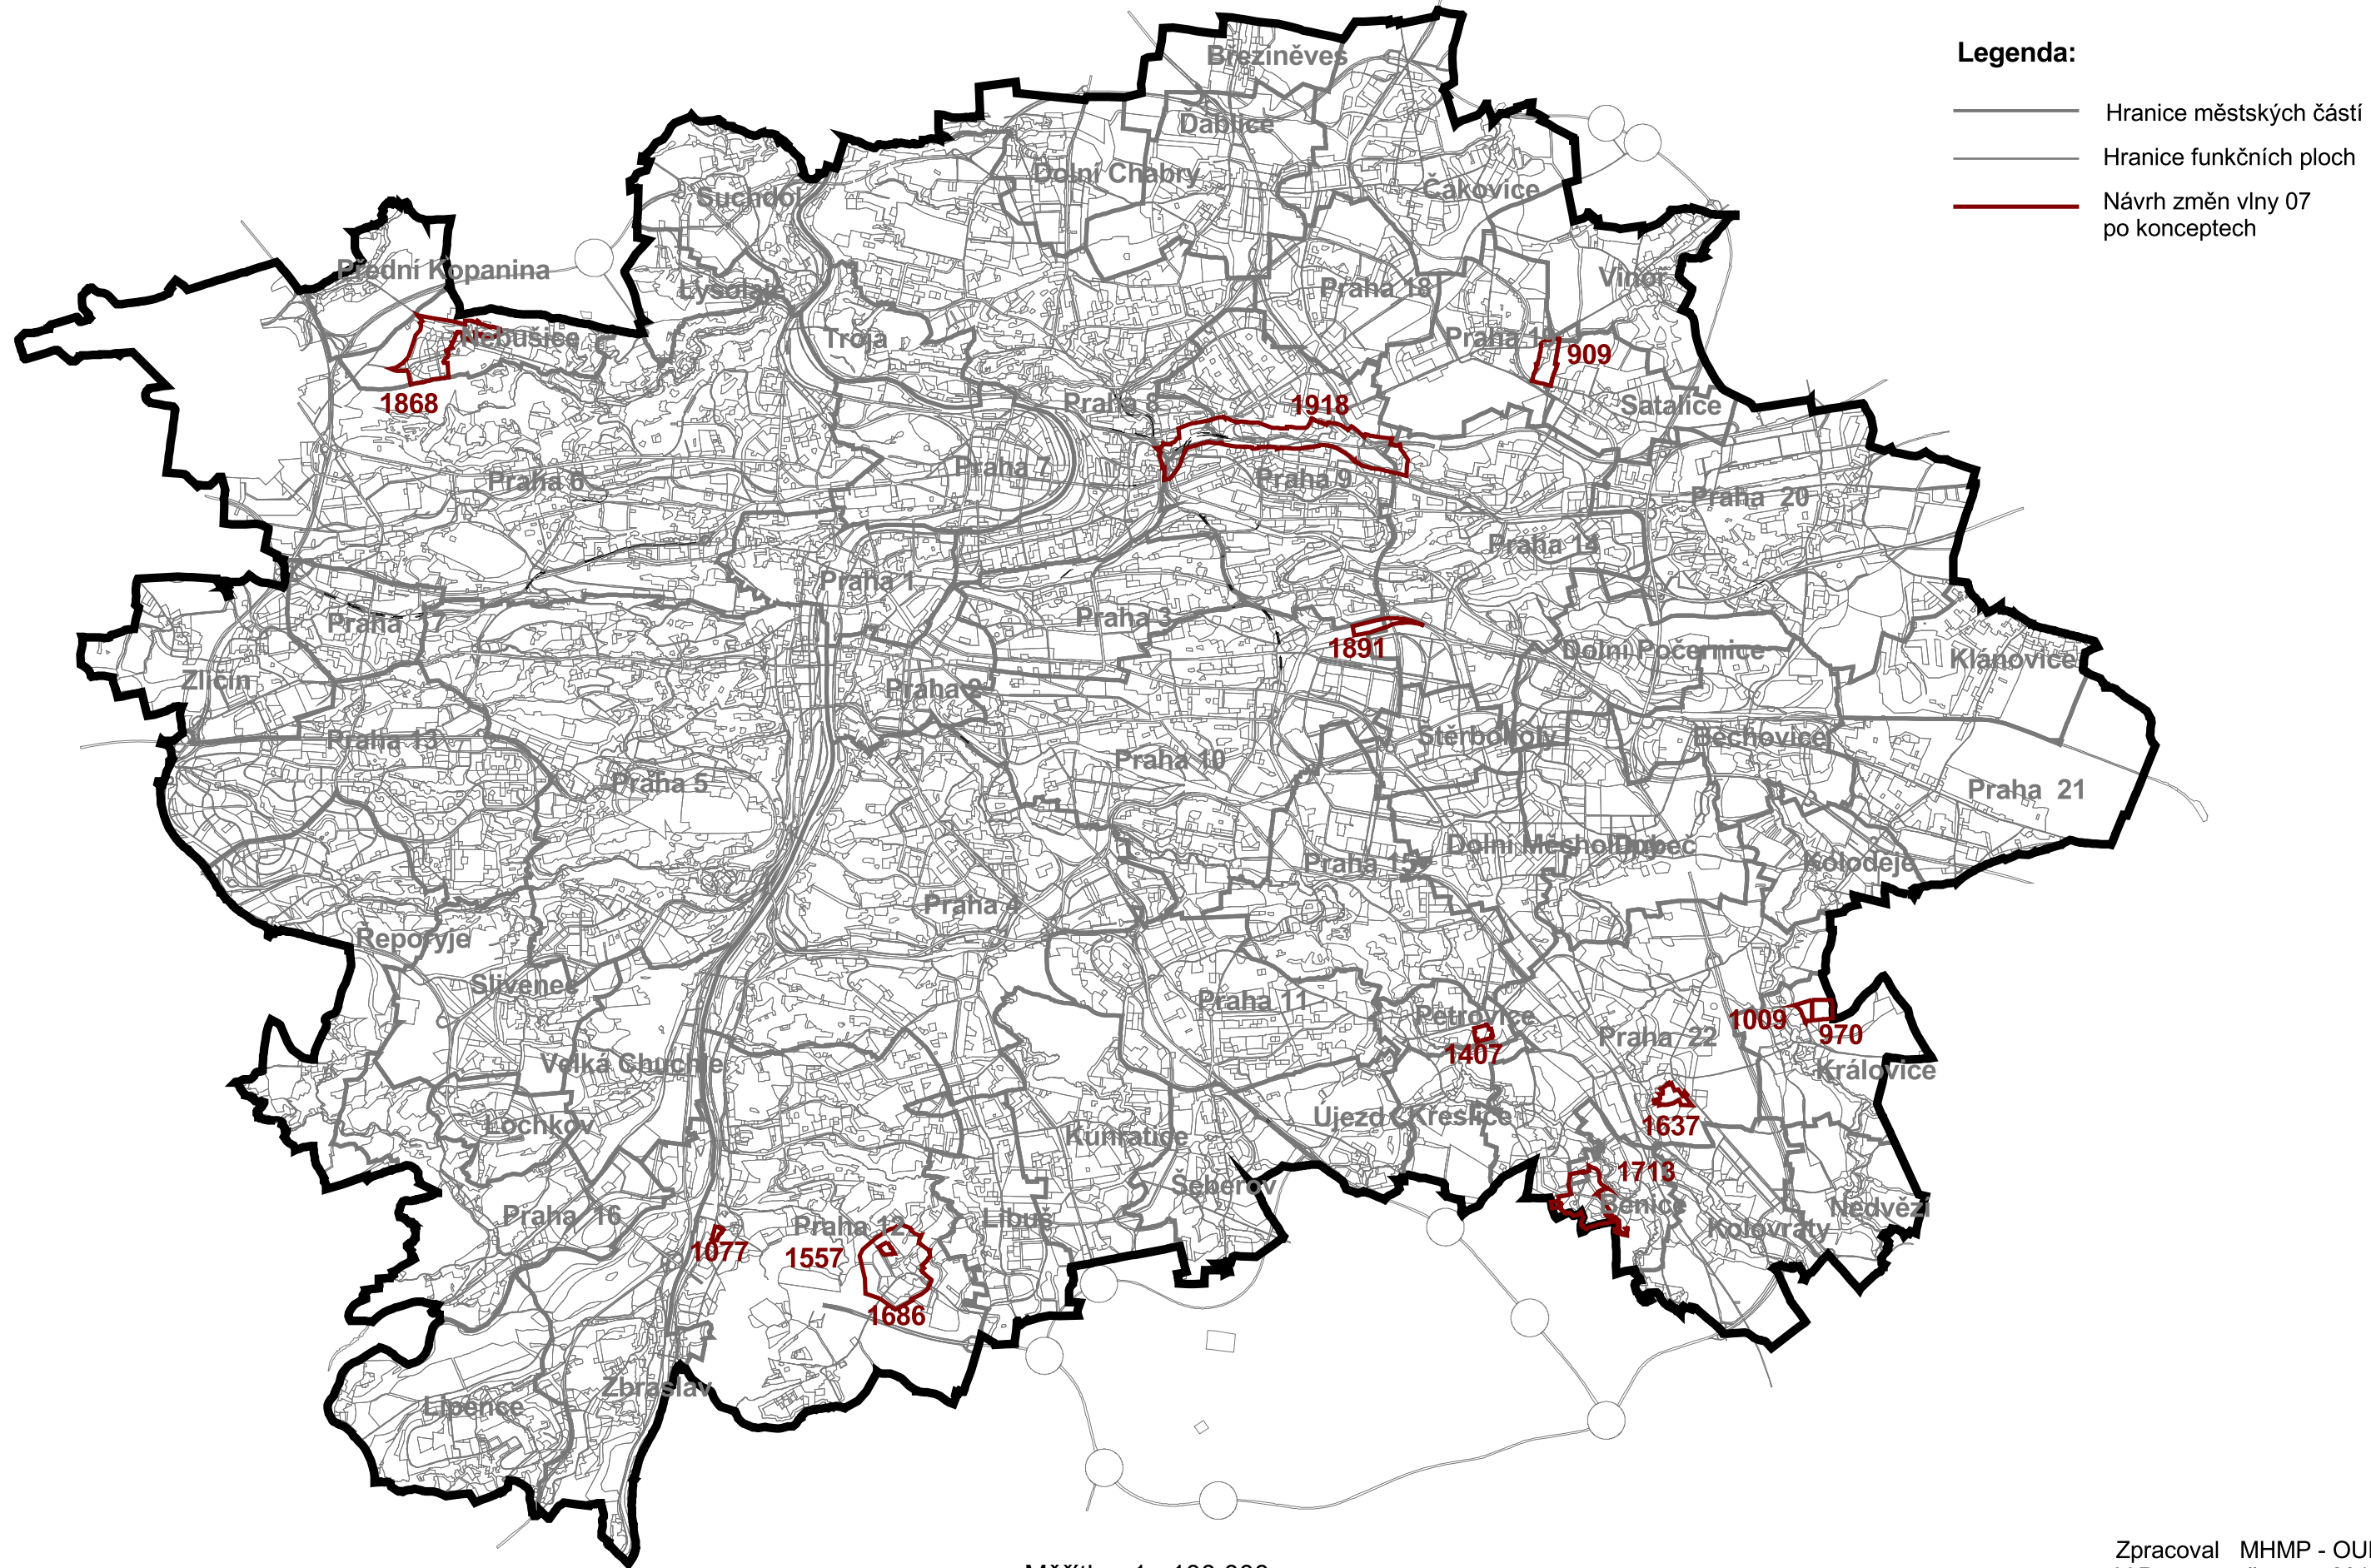

## Legenda:

- Hranice městských částí
- Hranice funkčních ploch
- Návrh změn vlny 07 po konceptech

Měřítko 1 : 100 000

Zpracoval MHMP - OUP  
V Praze červen 2010