


Nová zástavba na území „Odkolek“ je podmíněna dořešením dopravního napojení ul. Vysočanské (Jandovy) na ul. Ke Klíčovu a U Vinných sklepů.

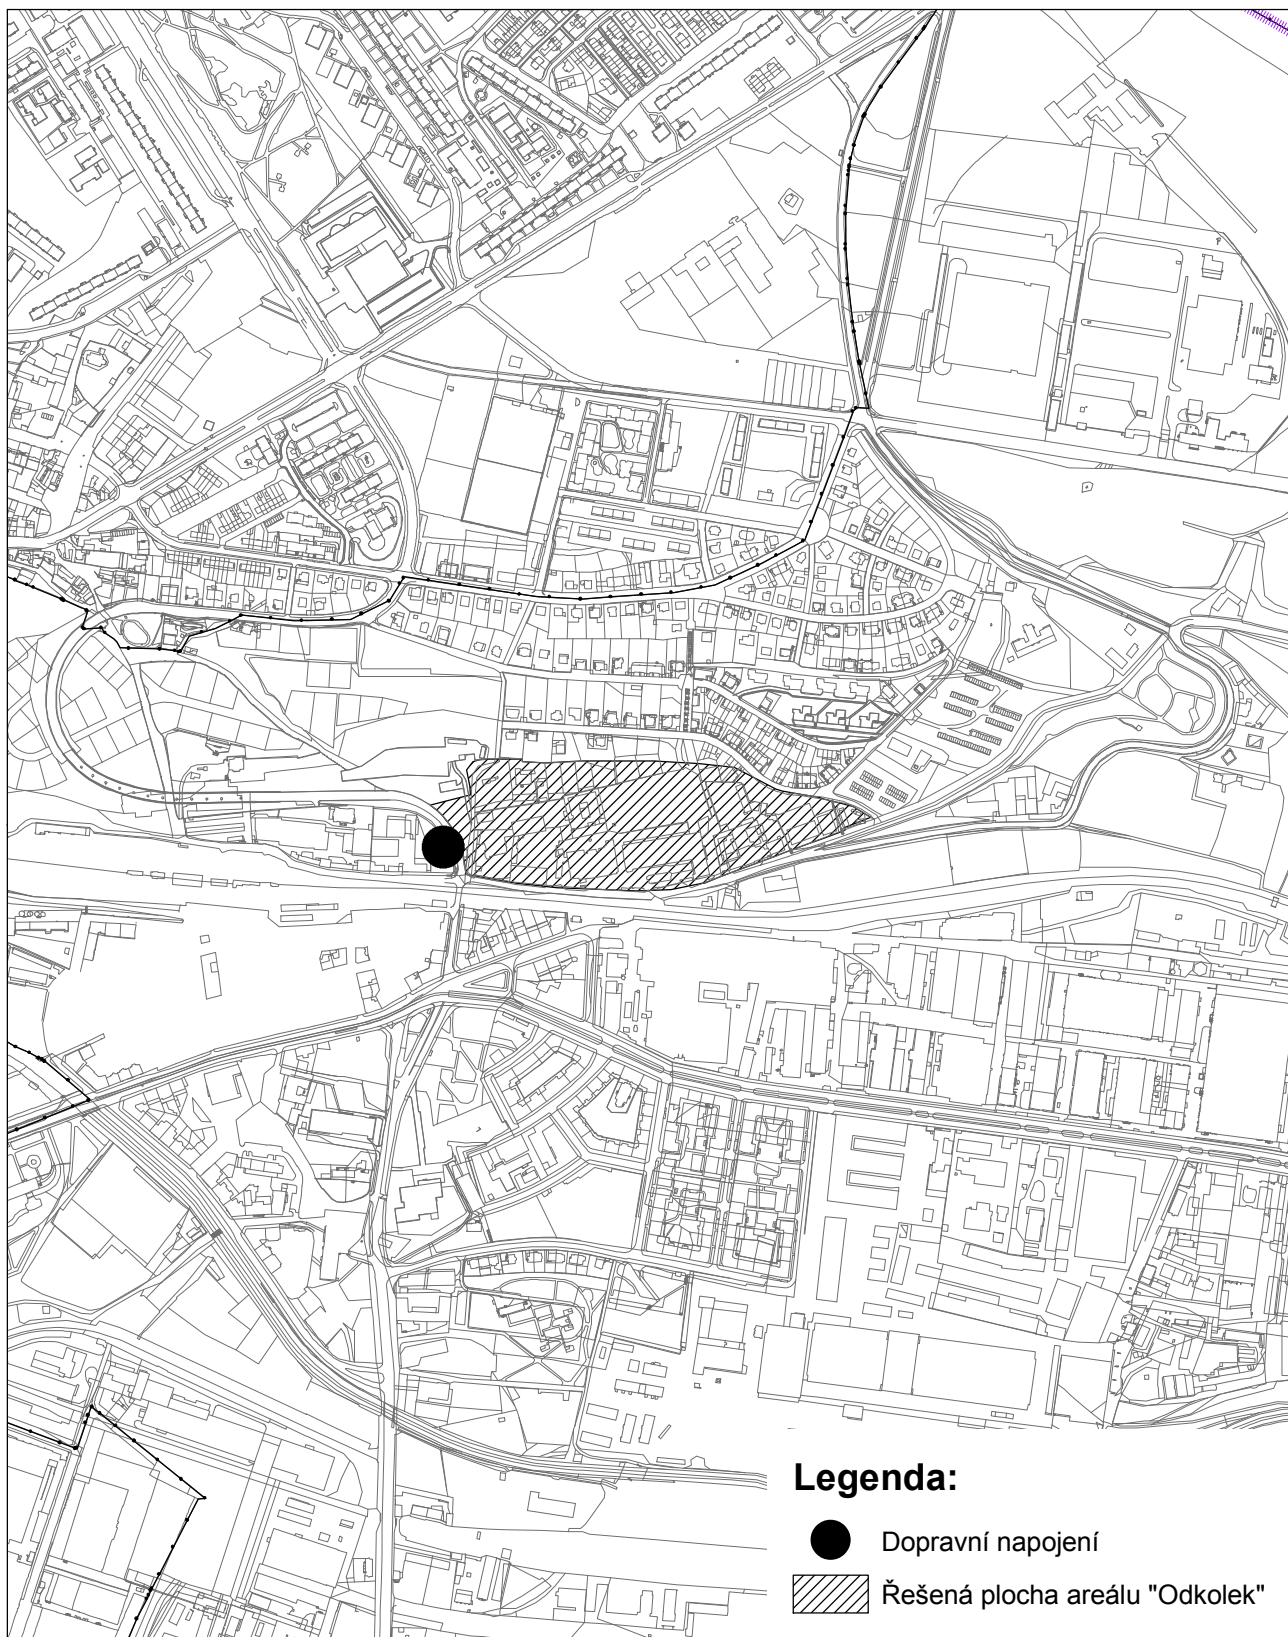

Výkres podmíněnosti staveb

M 1 : 10 000