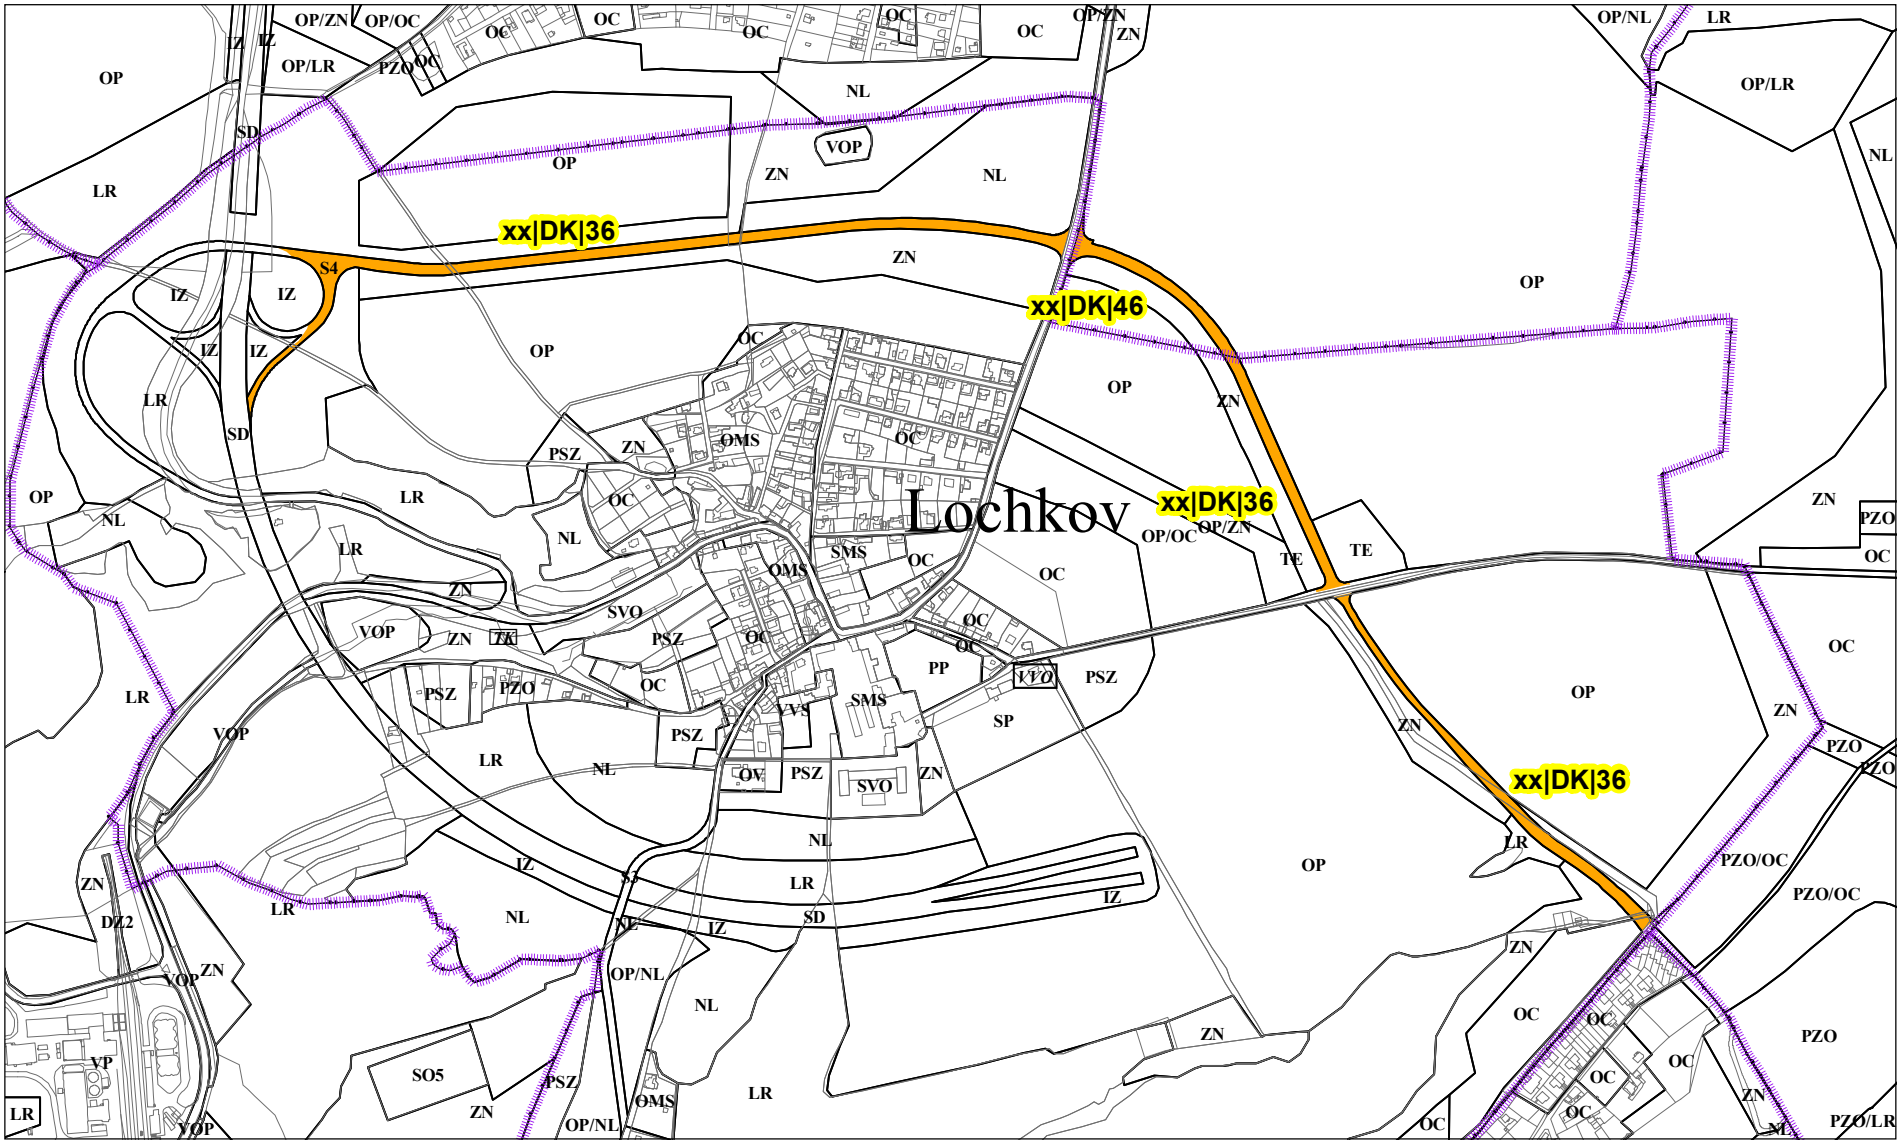

Návrh změny, výkres č.25-Veřejně prospěšné stavby

M 1 : 10 000