


NÁVRH ZMĚN VLNY 07 ÚZEMNÍHO PLÁNU SÍDELNÍHO ÚTVARU HLAVNÍHO MĚSTA PRAHY

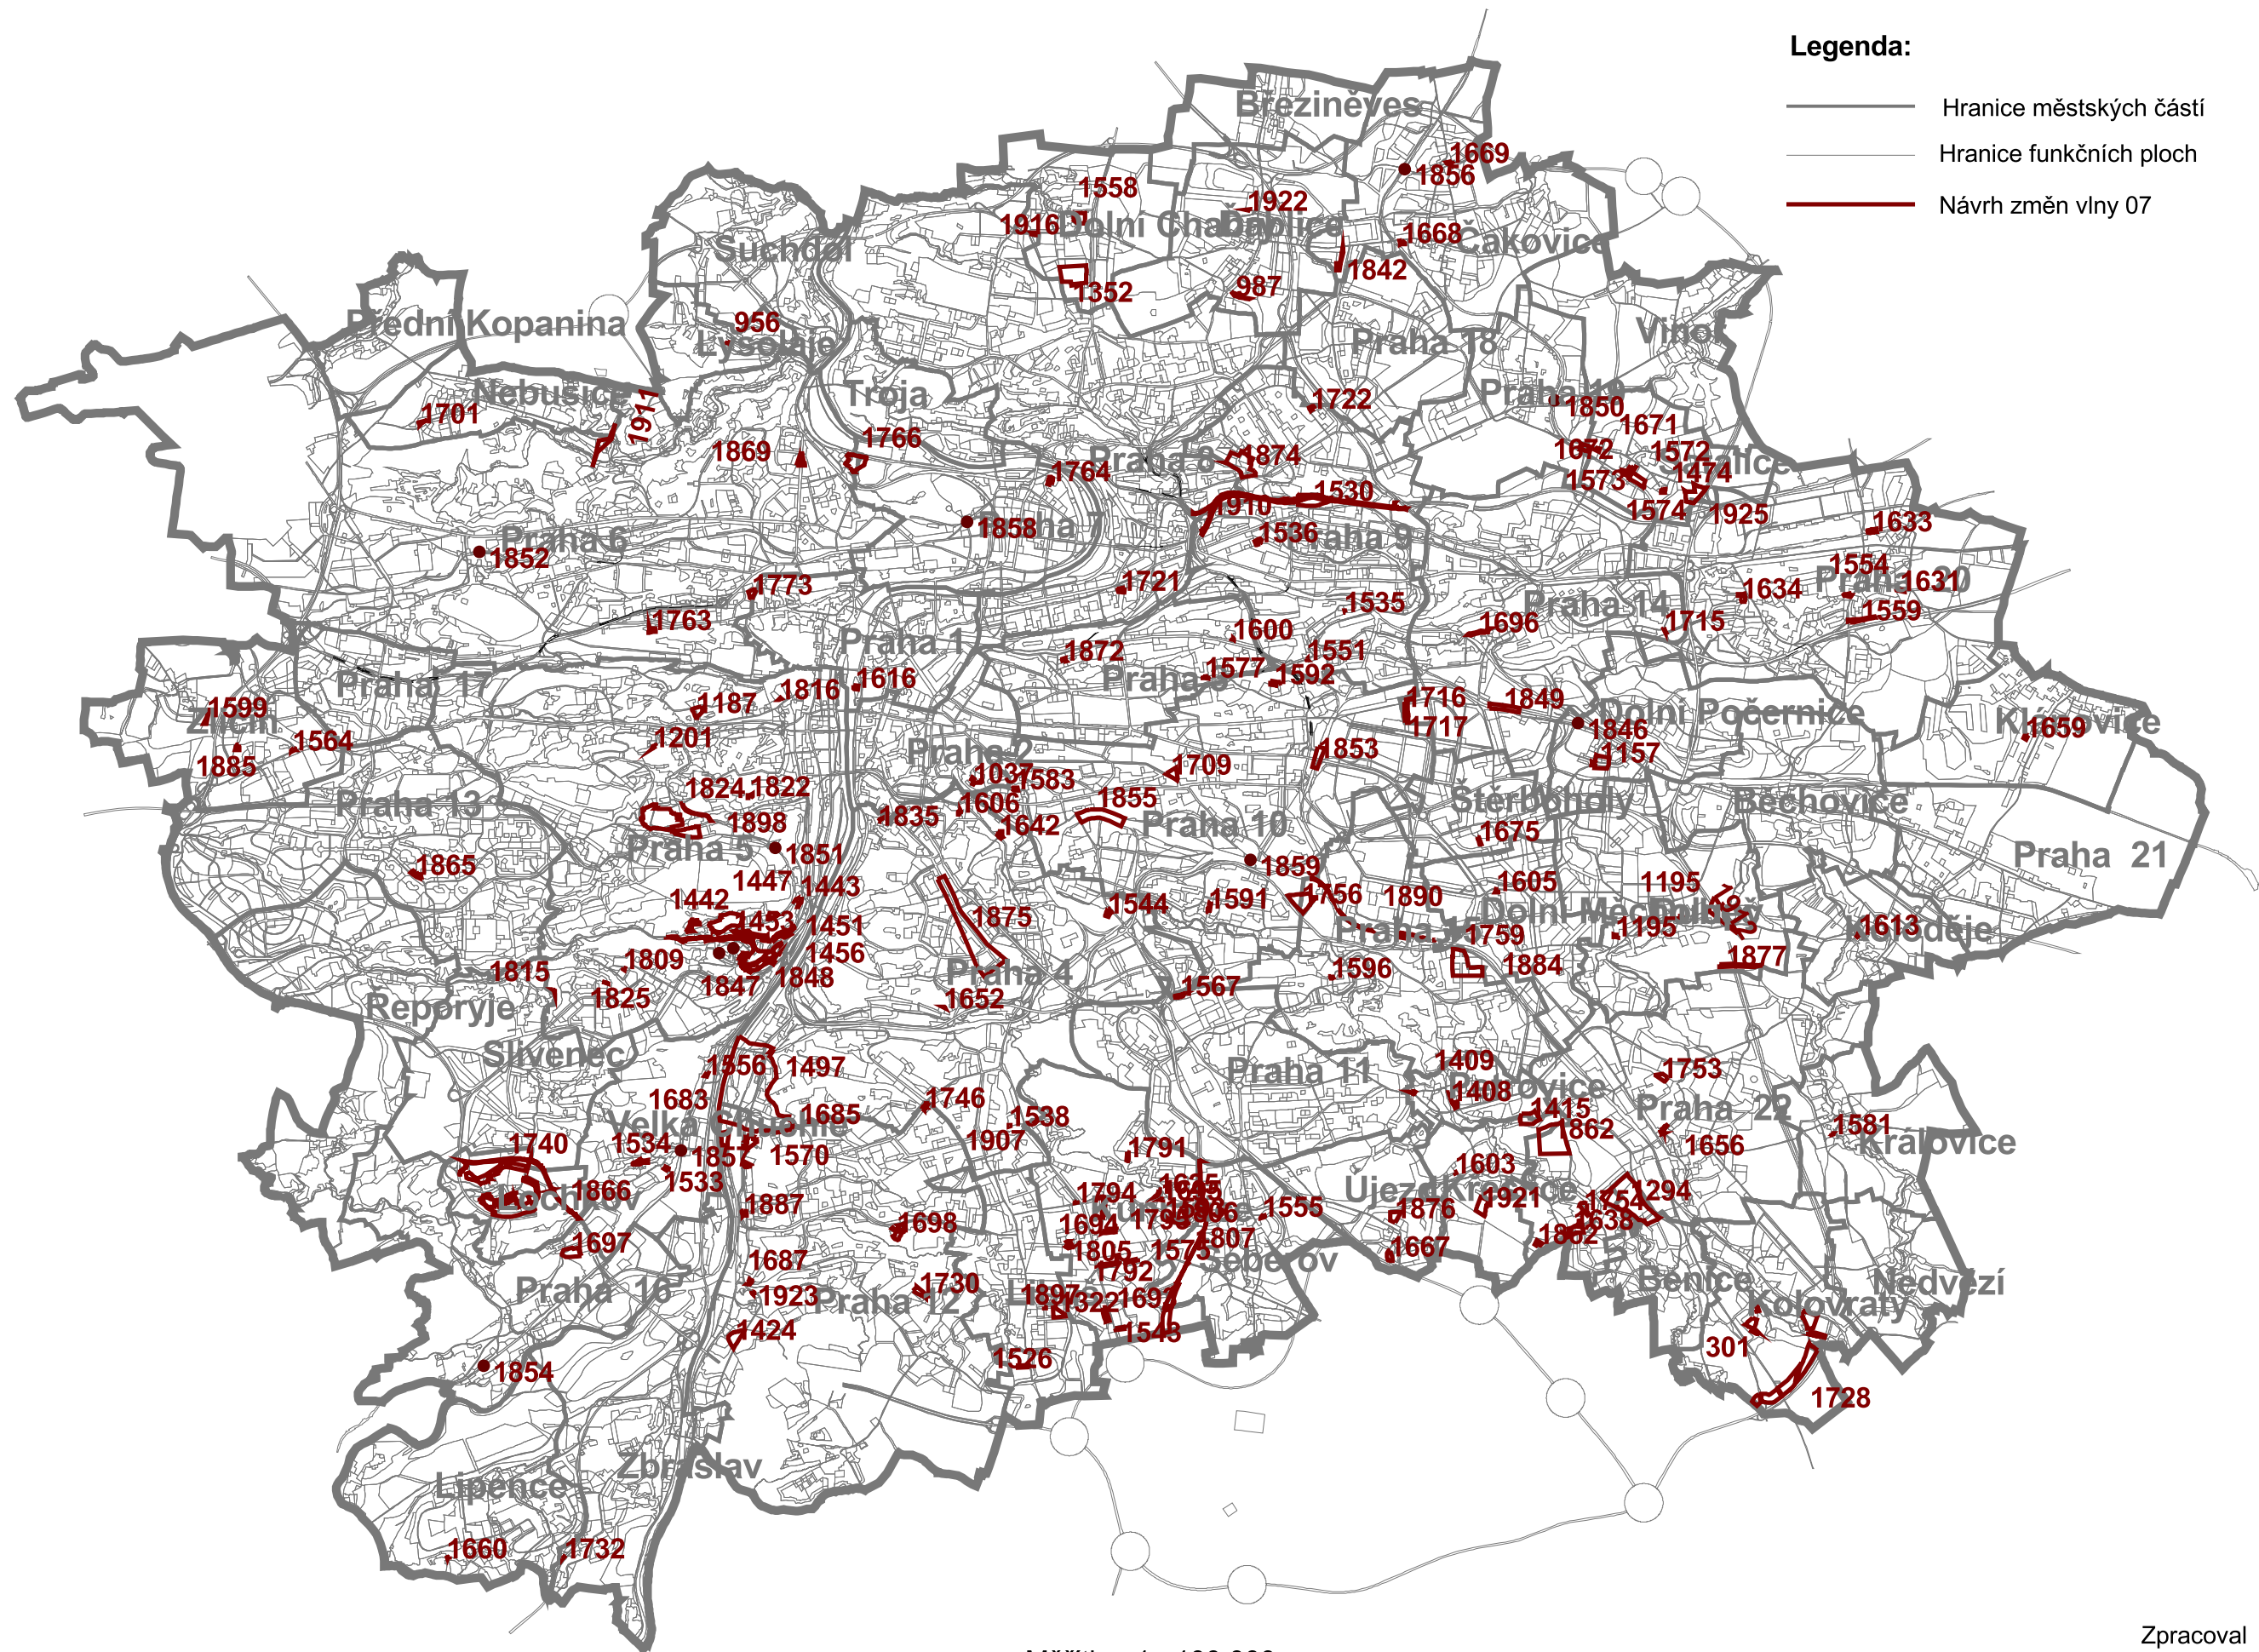

Měřítko 1 : 100 000

Zpracoval MHMP - OUP
V Praze dne 29.dubna 2009